


## 위치도 및 현황도

- 위치도 및 현황도를 작성합니다.

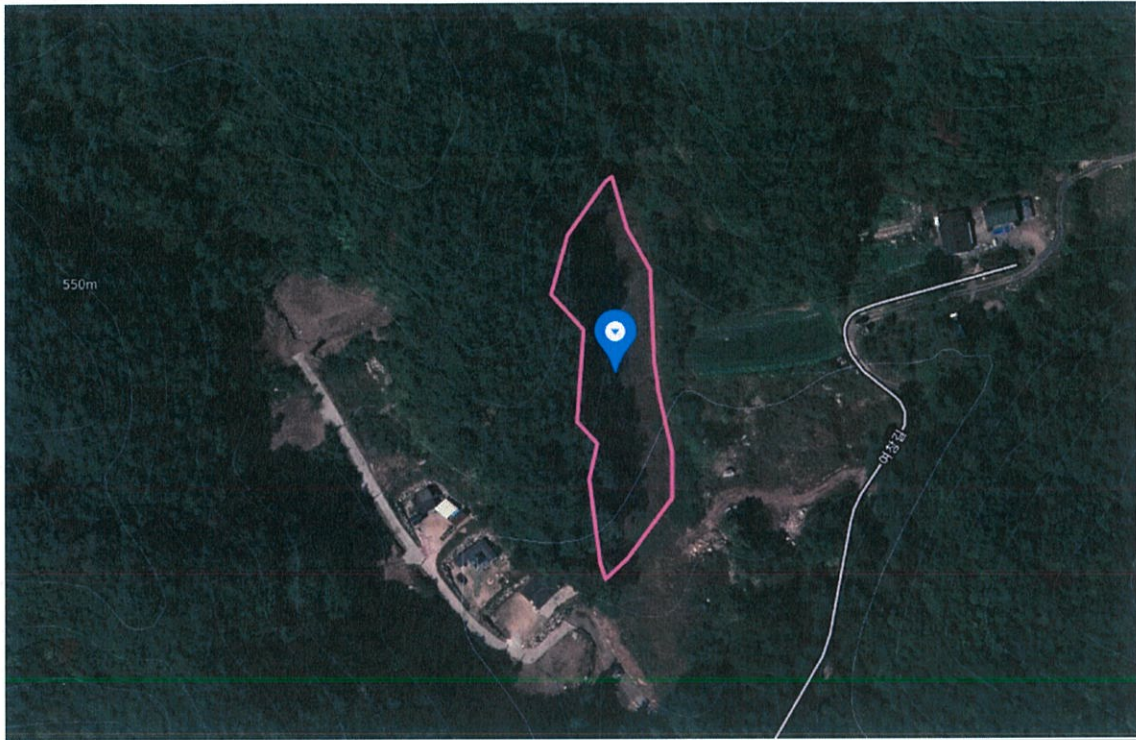

위치도

축척 <임의>

-별지 첨부-


현황도

축척

[ ] 1/600,

[ V ] 1/1,200

# 현황도

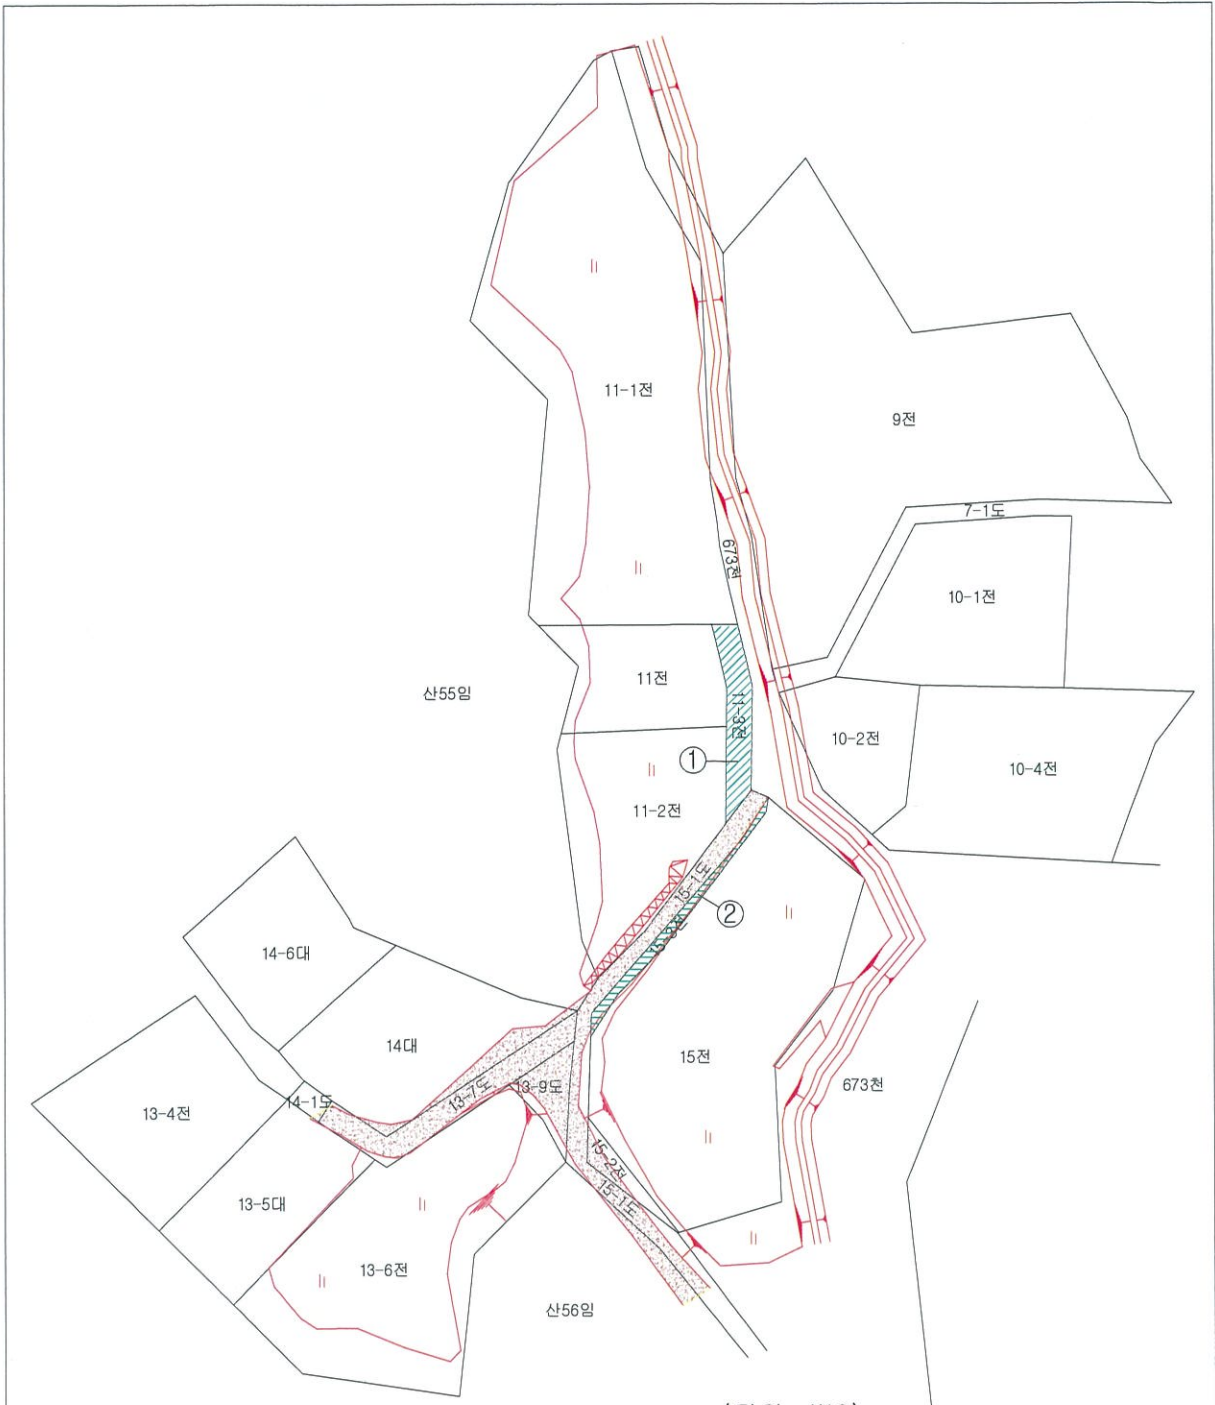

(단위: M<sup>2</sup>)

기 호	지 번	도로지정 면적
①	11-3	116.0
②	15-3	56.0