


처리계통도
S = NONE

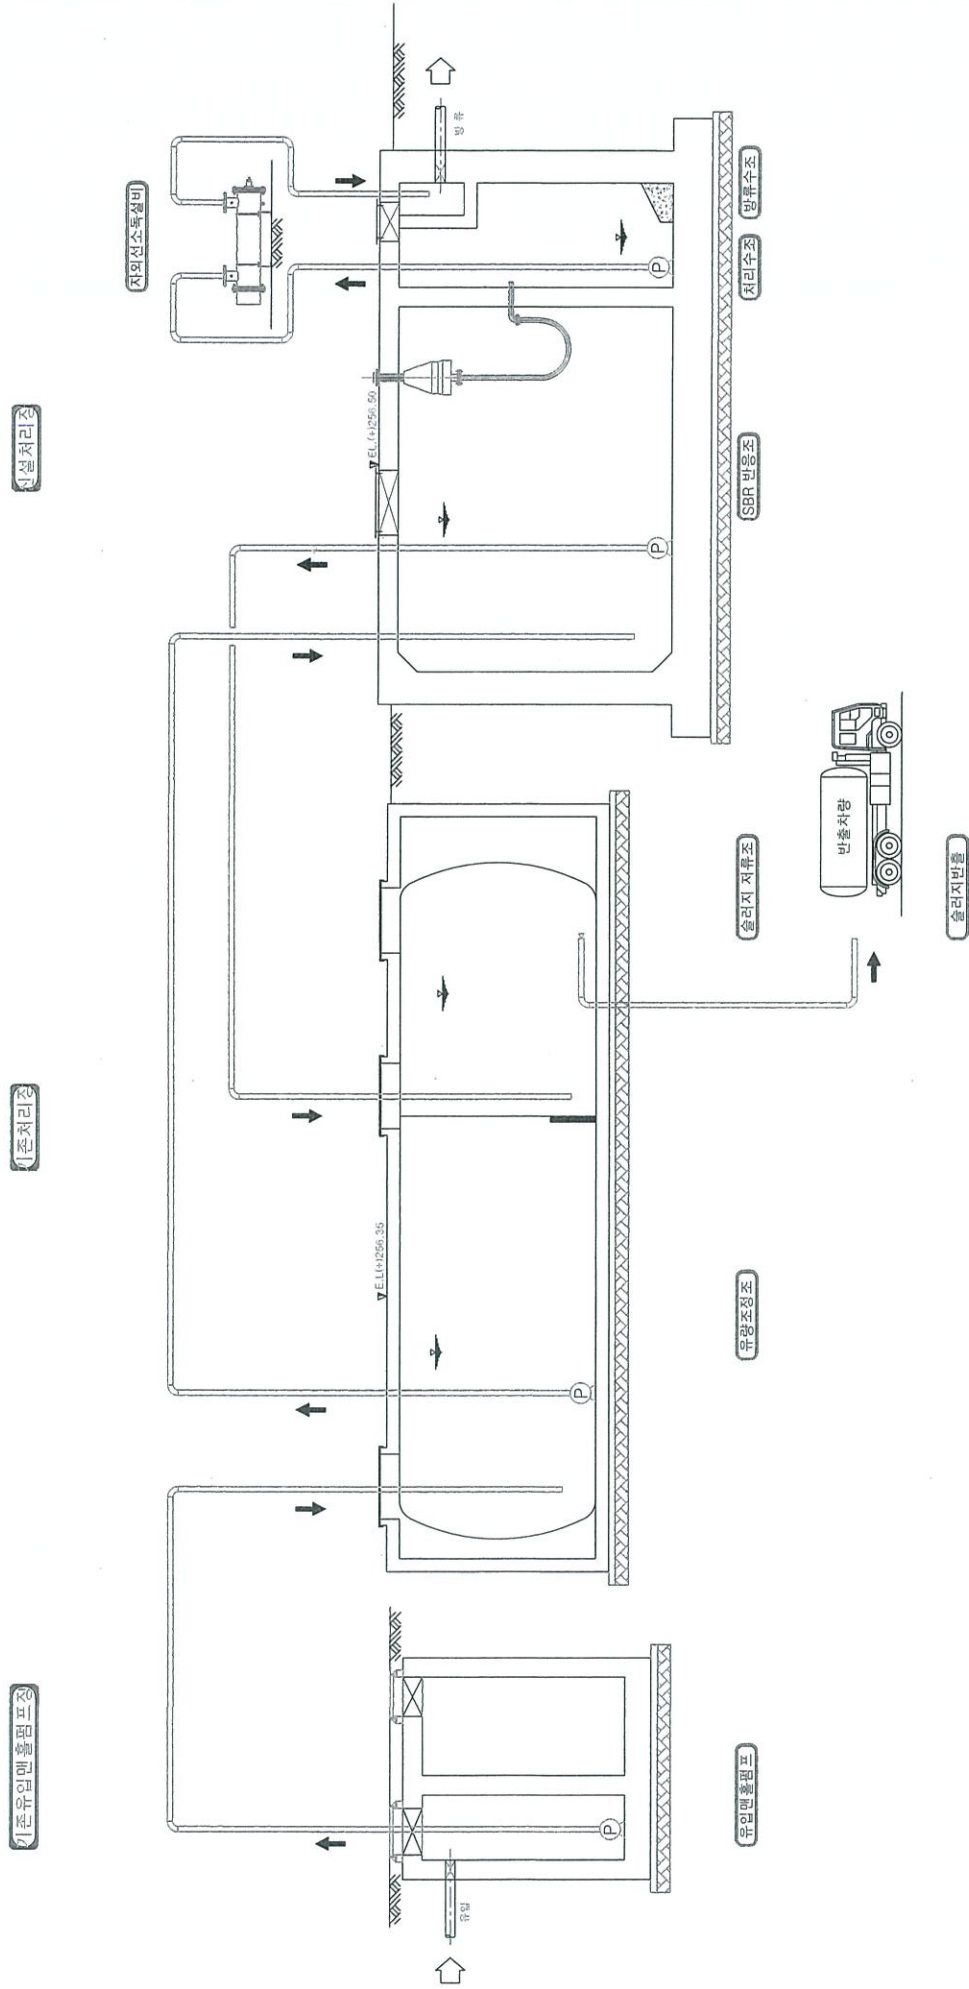


처리계통도
S = NONE

조수처리조

시설처리조

조수처리조

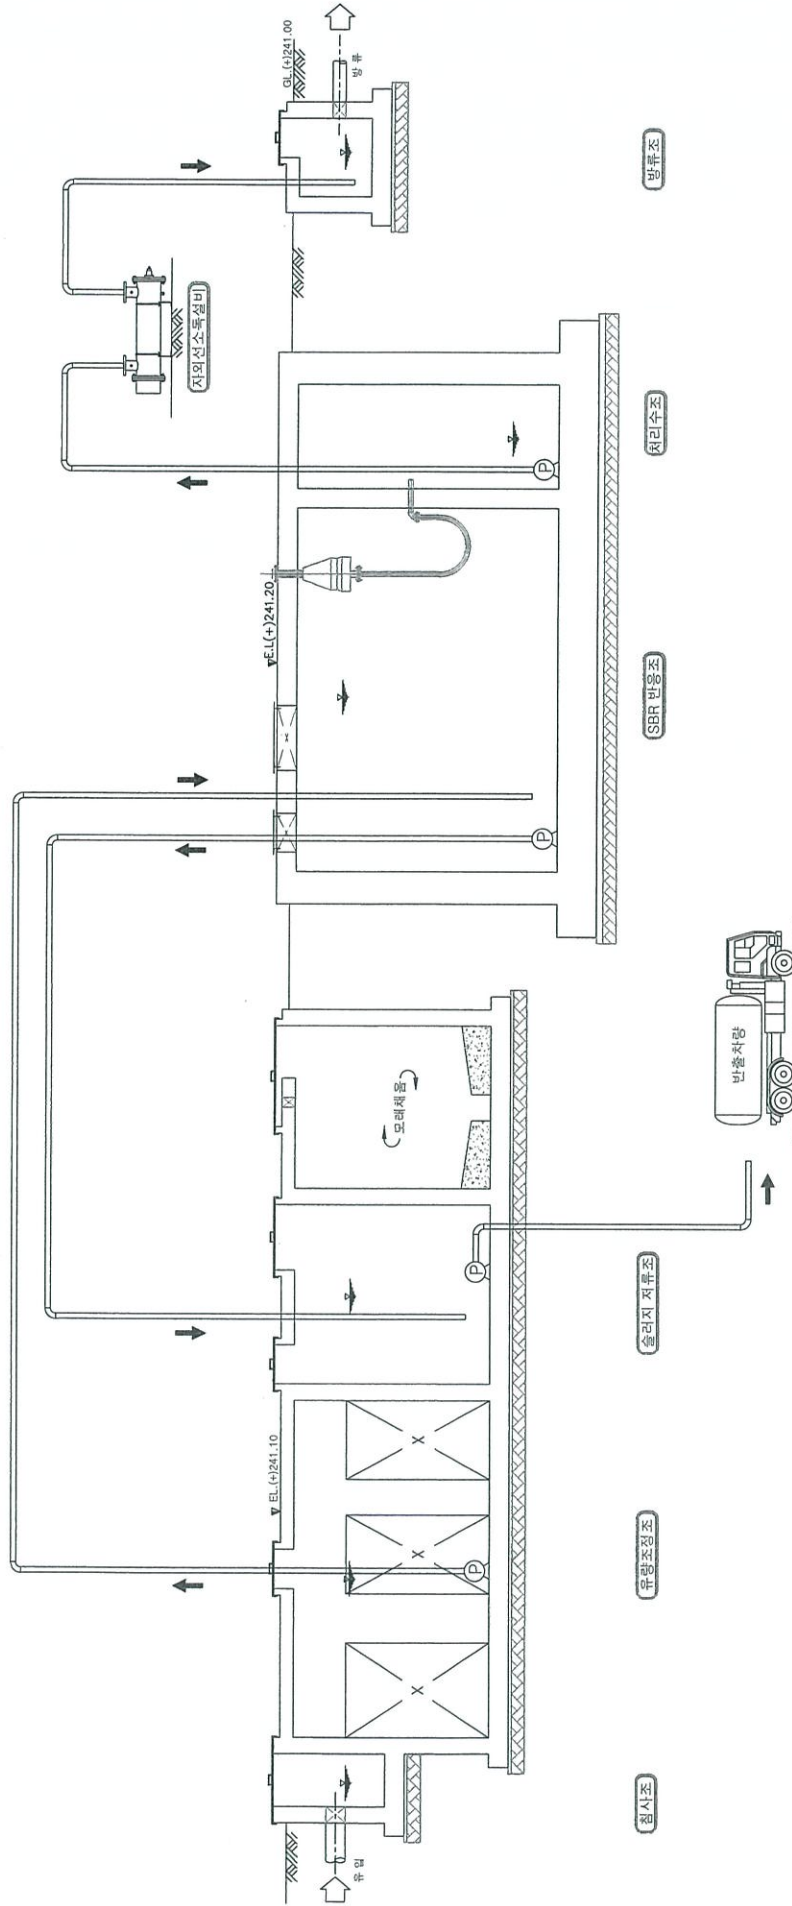

슬러지 반출

	한양	엔지니어링		한국환경공단	(주) 삼안	한	(주) 미래기술단	PROJECT	TITLE	
									홍천군 노천 외 7개소 소규모처리시설 개량개선사업	
									처리계통도 (중형)	
									SCALE	NONE
									DATE	2018.
									SHEET NO.	
									DRAWN BY	
									DESIGNED BY	
									DRAWING NO.	C2-003
									APPROVED BY	