


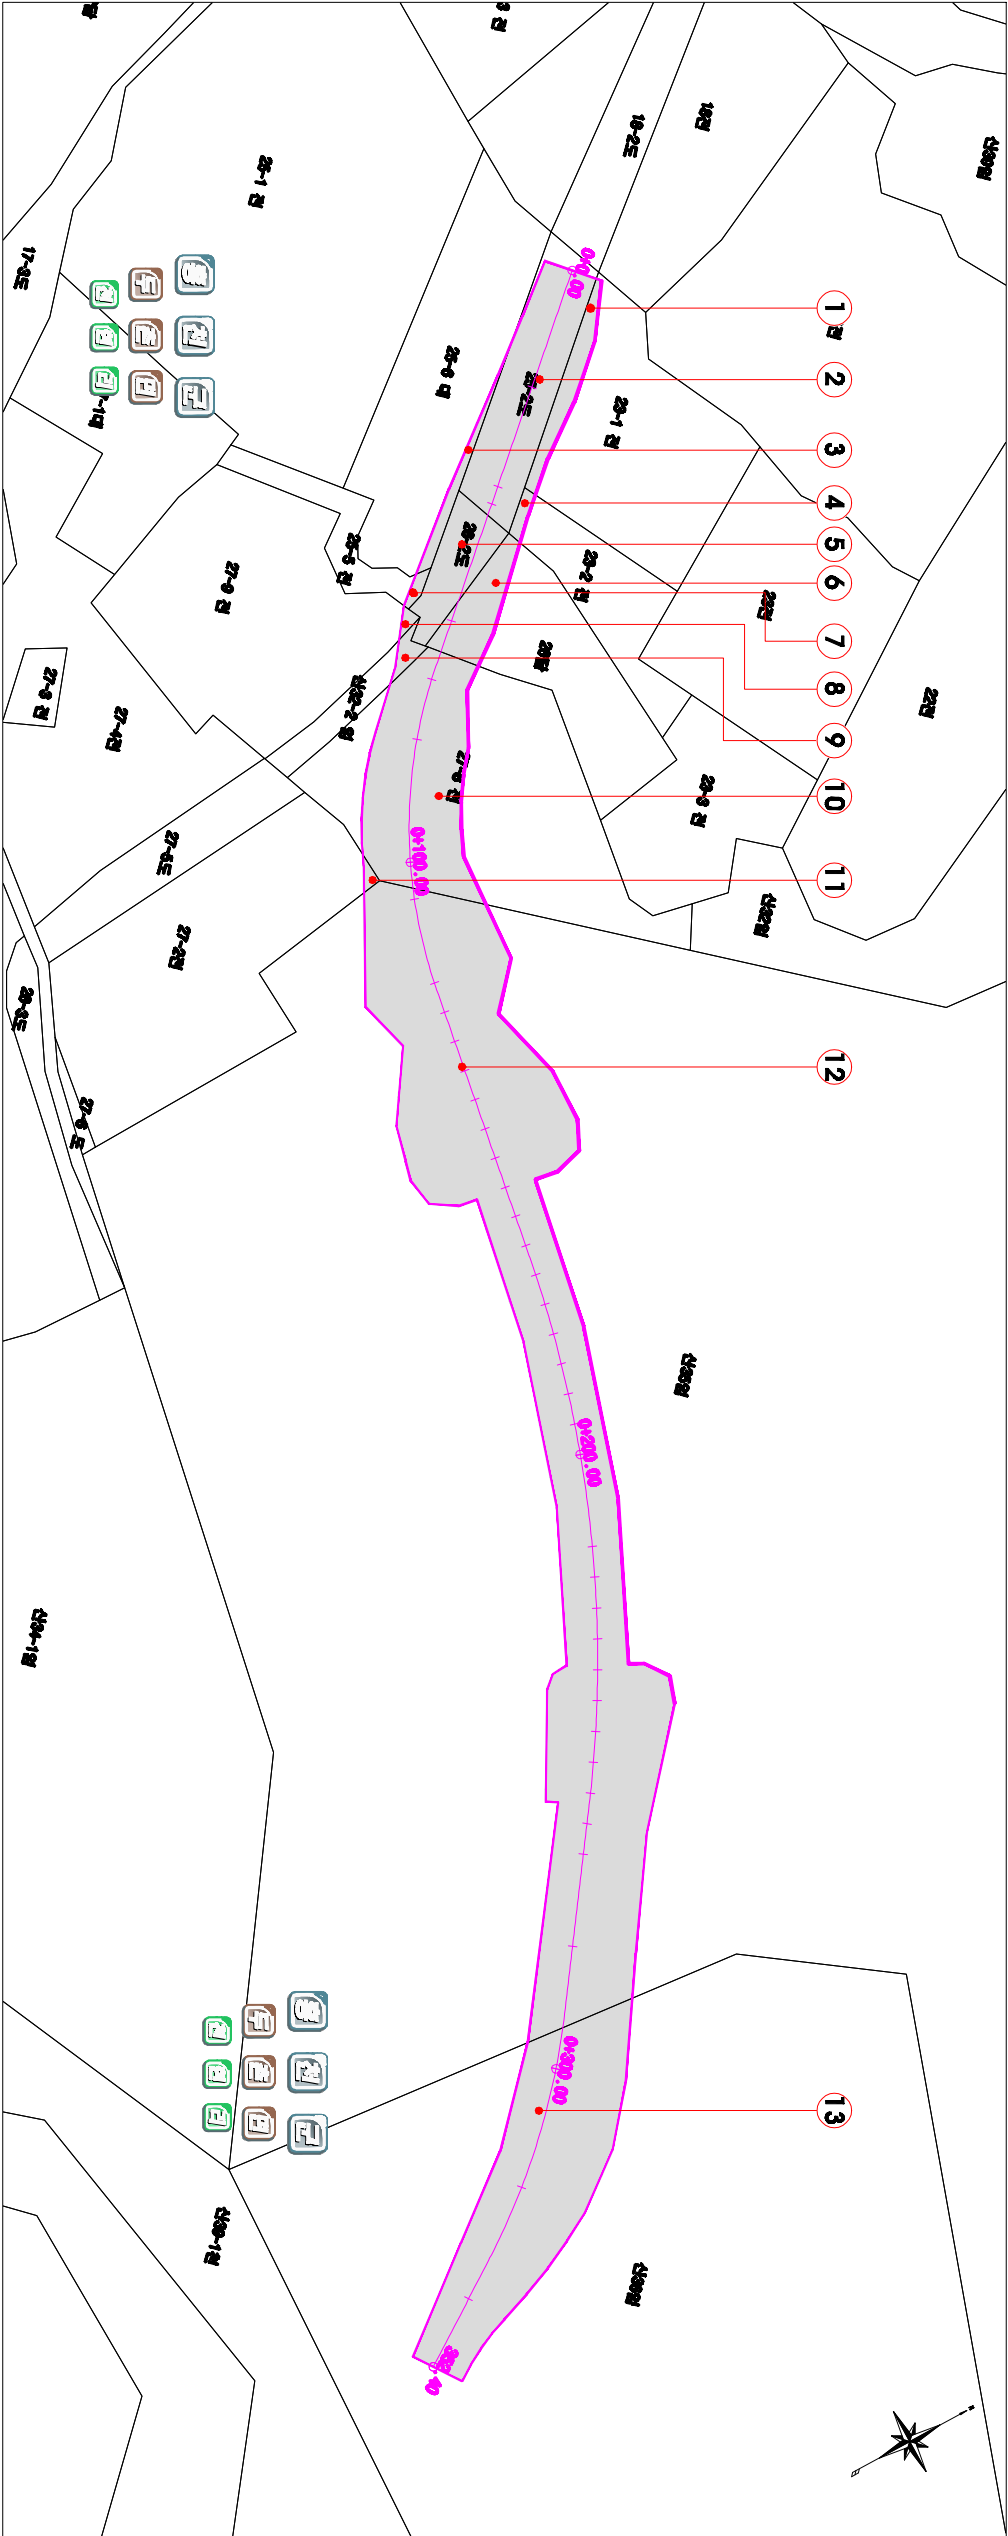

편집용 지도

 S=1:600



공	사	명	시	행	청	회	사	명	축	척	설	계	일	자	파	업	책	일	자	문	아	별	책	일	자	설	계	제	도	도	면	명	일	행	번	호	도	업	번	호
두촌213호선 제해위험개선지구 정비사업			 공 전 군			 (주)서경건설엔지니어링 SEOKEYOUNG CONSTRUCTION CO., LTD.			1:600	2020. 06	최선규 <i>shin</i>	김정호 <i>kyung</i>	이민정 <i>min</i>	유준상 <i>joon</i>	편집용 지도										8	001														